


Fichier:G:\048\480000-LeBreton\Cal\Nicolas\LeBreton Boulevard\Environmental Study Report\Annexes\Annexes brutes\Exhibit-9_FR.dwg

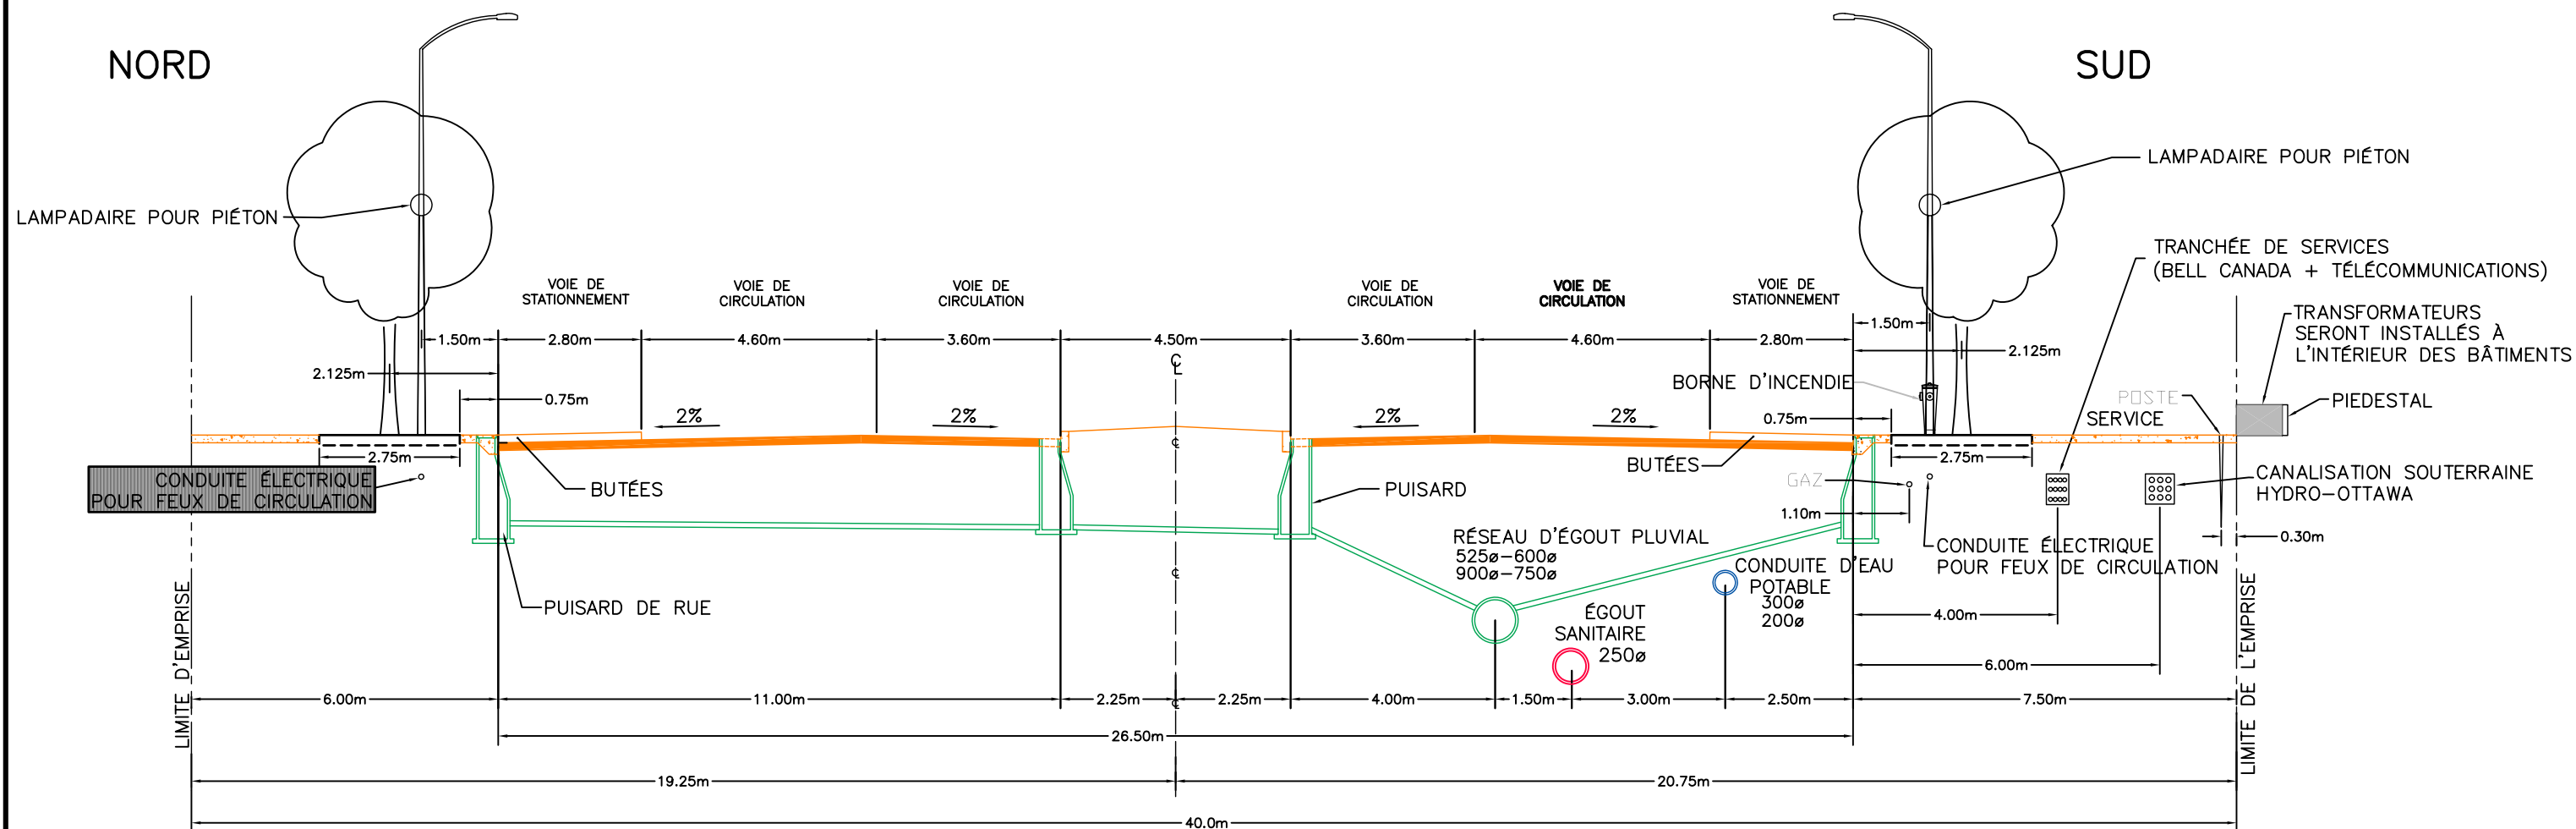

26.5m DE CHAUSSÉE SUR 40.0m DE L'EMPRISE – BOULEVARD LEBRETON

- CHAUSSÉE PROPOSÉE, BUTÉE ET TROTTOIR
- RÉSEAU D'ÉGOUT PLUVIAL PROPOSÉ
- RÉSEAU D'ÉGOUT SANITAIRE PROPOSÉ
- CONDUITE MAÎTRESSE D'EAU POTABLE PROPOSÉE

<p>Projet</p> <p>PLAINES LEBRETON</p> <p>PROJET D'INFRASTRUCTURE</p> <p>ET RÉHABILITATION</p>
<p>Titre</p> <p>COUPE TYPE</p> <p>BOULEVARD LEBRETON</p>

		<p>Dessau-Soprin inc.</p> <p>885, boul. de la Carrière, bureau 110 Hull (Québec) J8Y 6S6 Téléphone: (819) 777-2727 Télécopieur: (819) 777-3689</p>		
<p>Préparé J.-F. Dépatie</p> <p>Dessiné J. Sarrazin</p> <p>Vérifié S. Duplessis</p>	<p>Département Municipale</p> <p>Échelle NON À L'ÉCHELLE</p> <p>Date 2003-01-10</p>	<p>Chargé de projet</p> <p>S. DUPLESSIS</p>		
<p>Projet</p> <p>0 4 8 0 0 0 0</p>	<p>Lot</p> <p>2 2 5</p>	<p>Disc.</p> <p>V R C</p>	<p>No. Dessin</p> <p>0 0 3 0 B</p>	<p>Rév.</p>